


ラフォーレミュージアム原宿 回路図

特殊電源

- A 1φ3W 100/200V150A
- B 1φ3W 100/200V 150A
- 3φ3W 200V 125A

- トラス1~4 ミニC型1回路30A
- 固定ボタン ミニC型1回路20A
- 115~116, 228 ~ 245 ライティングレール 1回路15A
- 天井コンセントボックス A ~ F 共通
 - ・C型直30A×4口(C型フロアA・Dコンモ)
 - ・平行15A×2口 計15A
 - ・DMX OUT×2

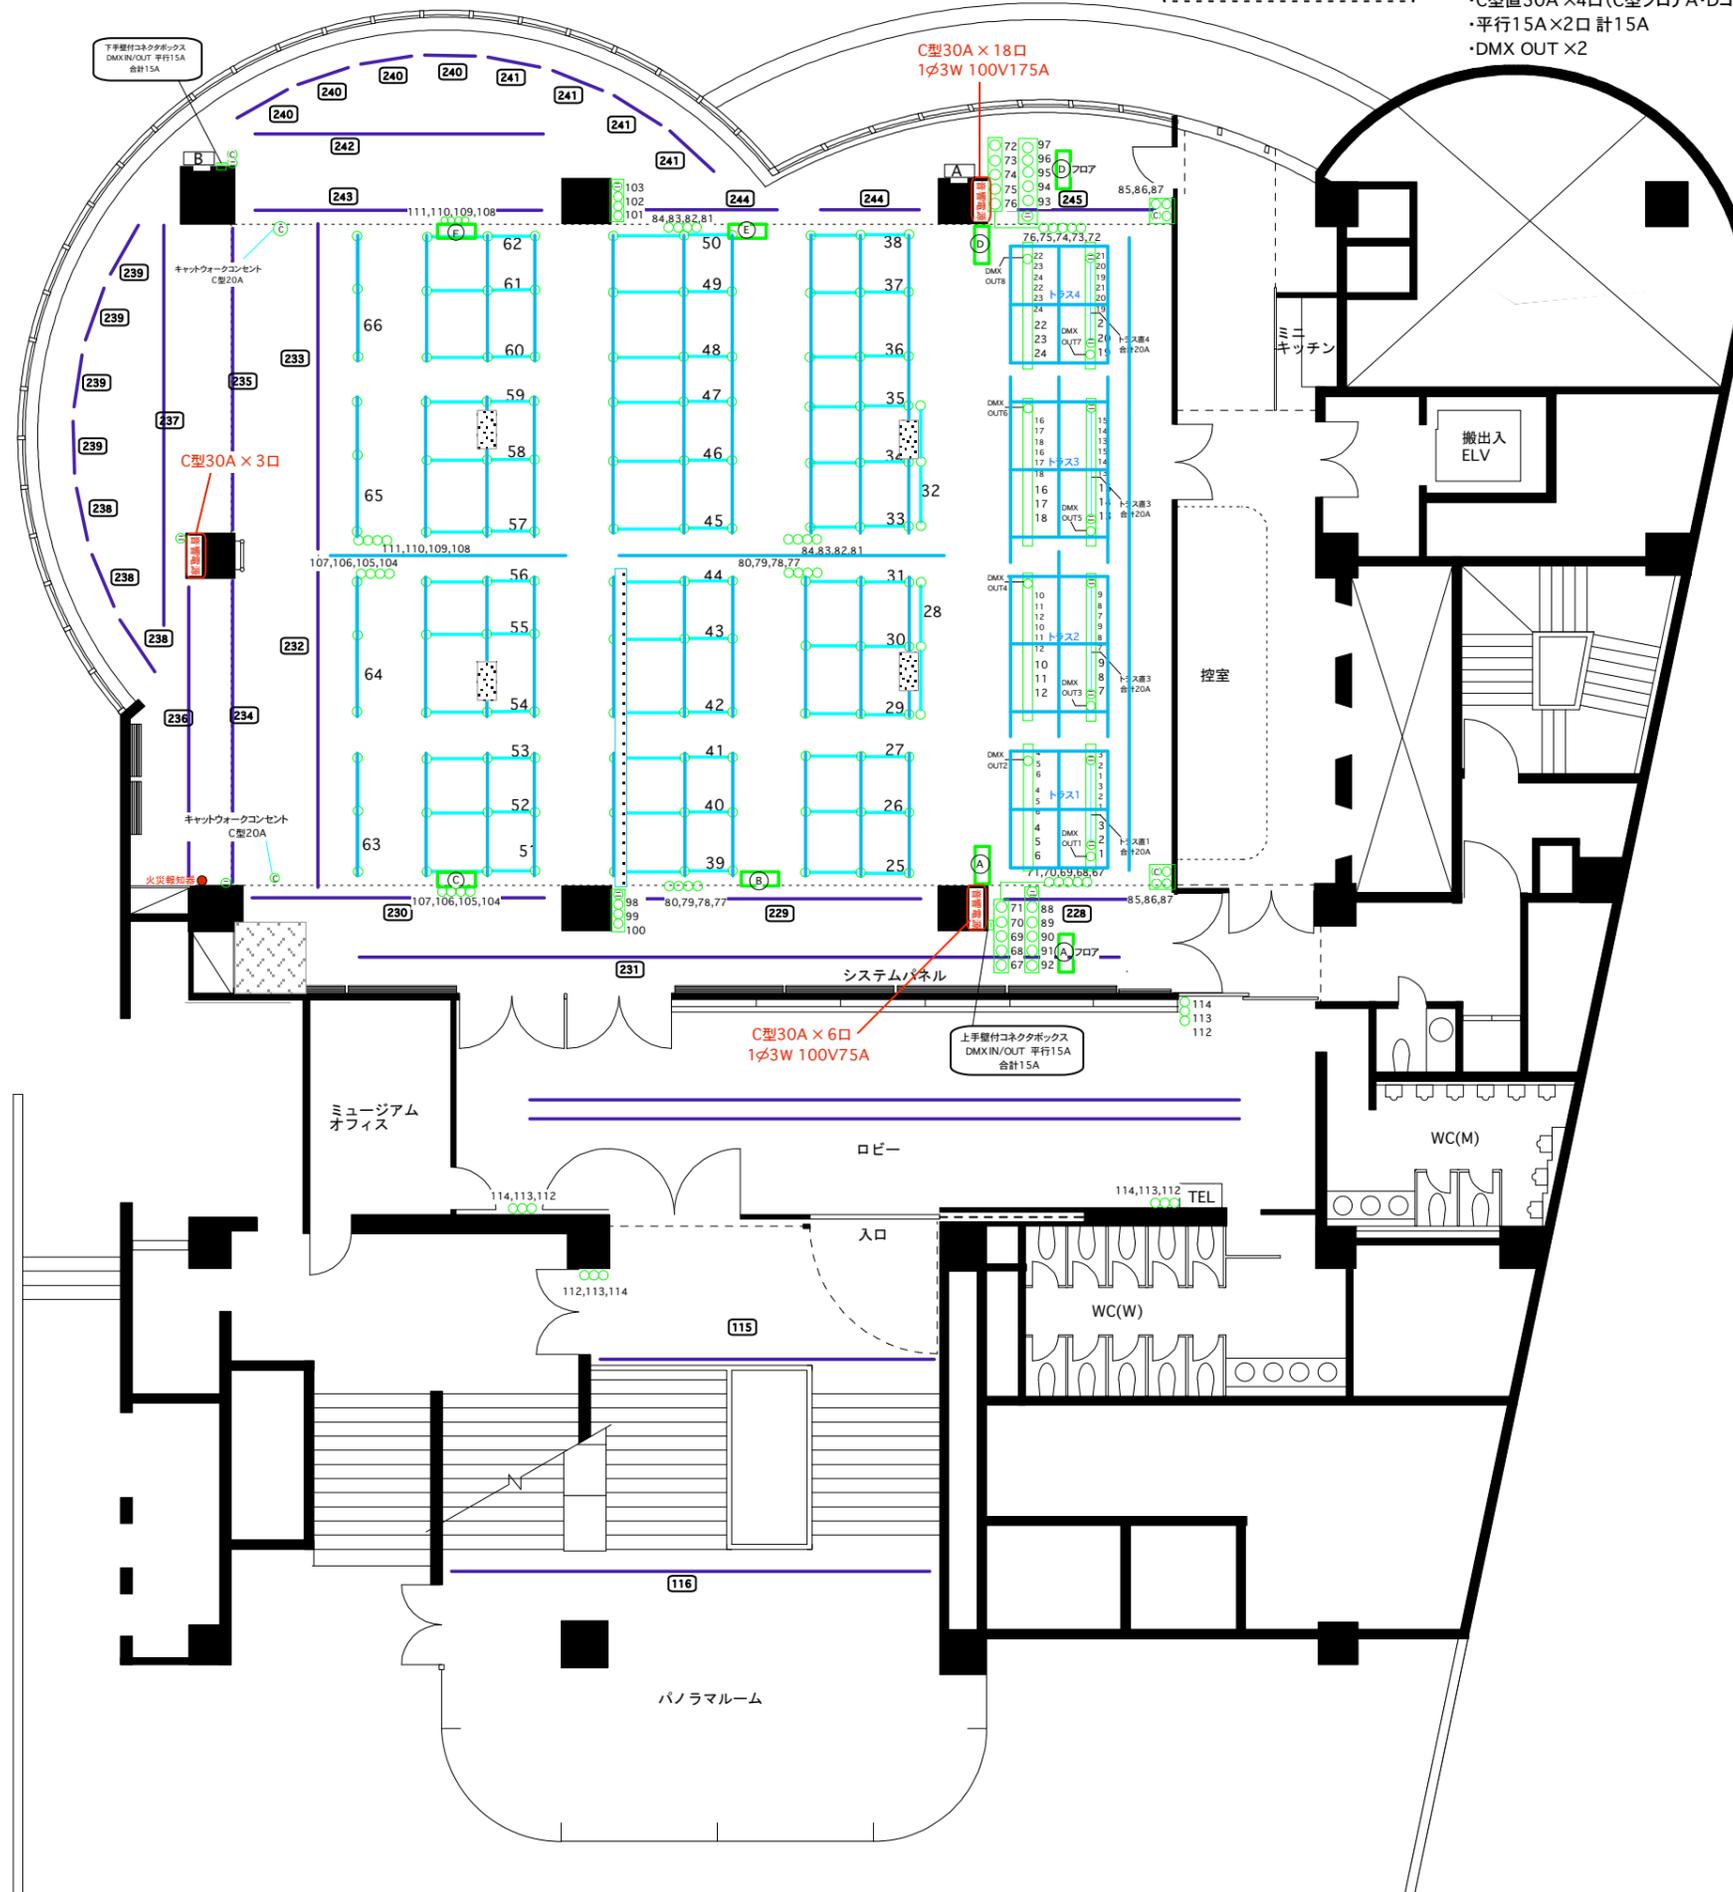

下手壁付コネクタボックス
DMX IN/OUT 平行15A
合計15A

キャットウォークコンセント
C型20A

キャットウォークコンセント
C型20A

火災警報器

C型30A×18口
1φ3W 100V175A

システムパネル

C型30A×6口
1φ3W 100V75A

上手壁付コネクタボックス
DMX IN/OUT 平行15A
合計15A

ミュージアム
オフィス

ロビー

入口

パノラマルーム

WC(W)

WC(M)

TEL

控室

搬出入
ELV

エレベーター

フロア7

フロア7

トラス4

トラス3

トラス2

トラス1

トラス1