
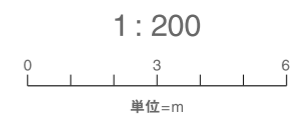


HARAJUKU

[原宿]

Event Space : 442
Hight of Ceiling : 5.3m
Lobby Space : 81
Height of Ceiling : 2.7m

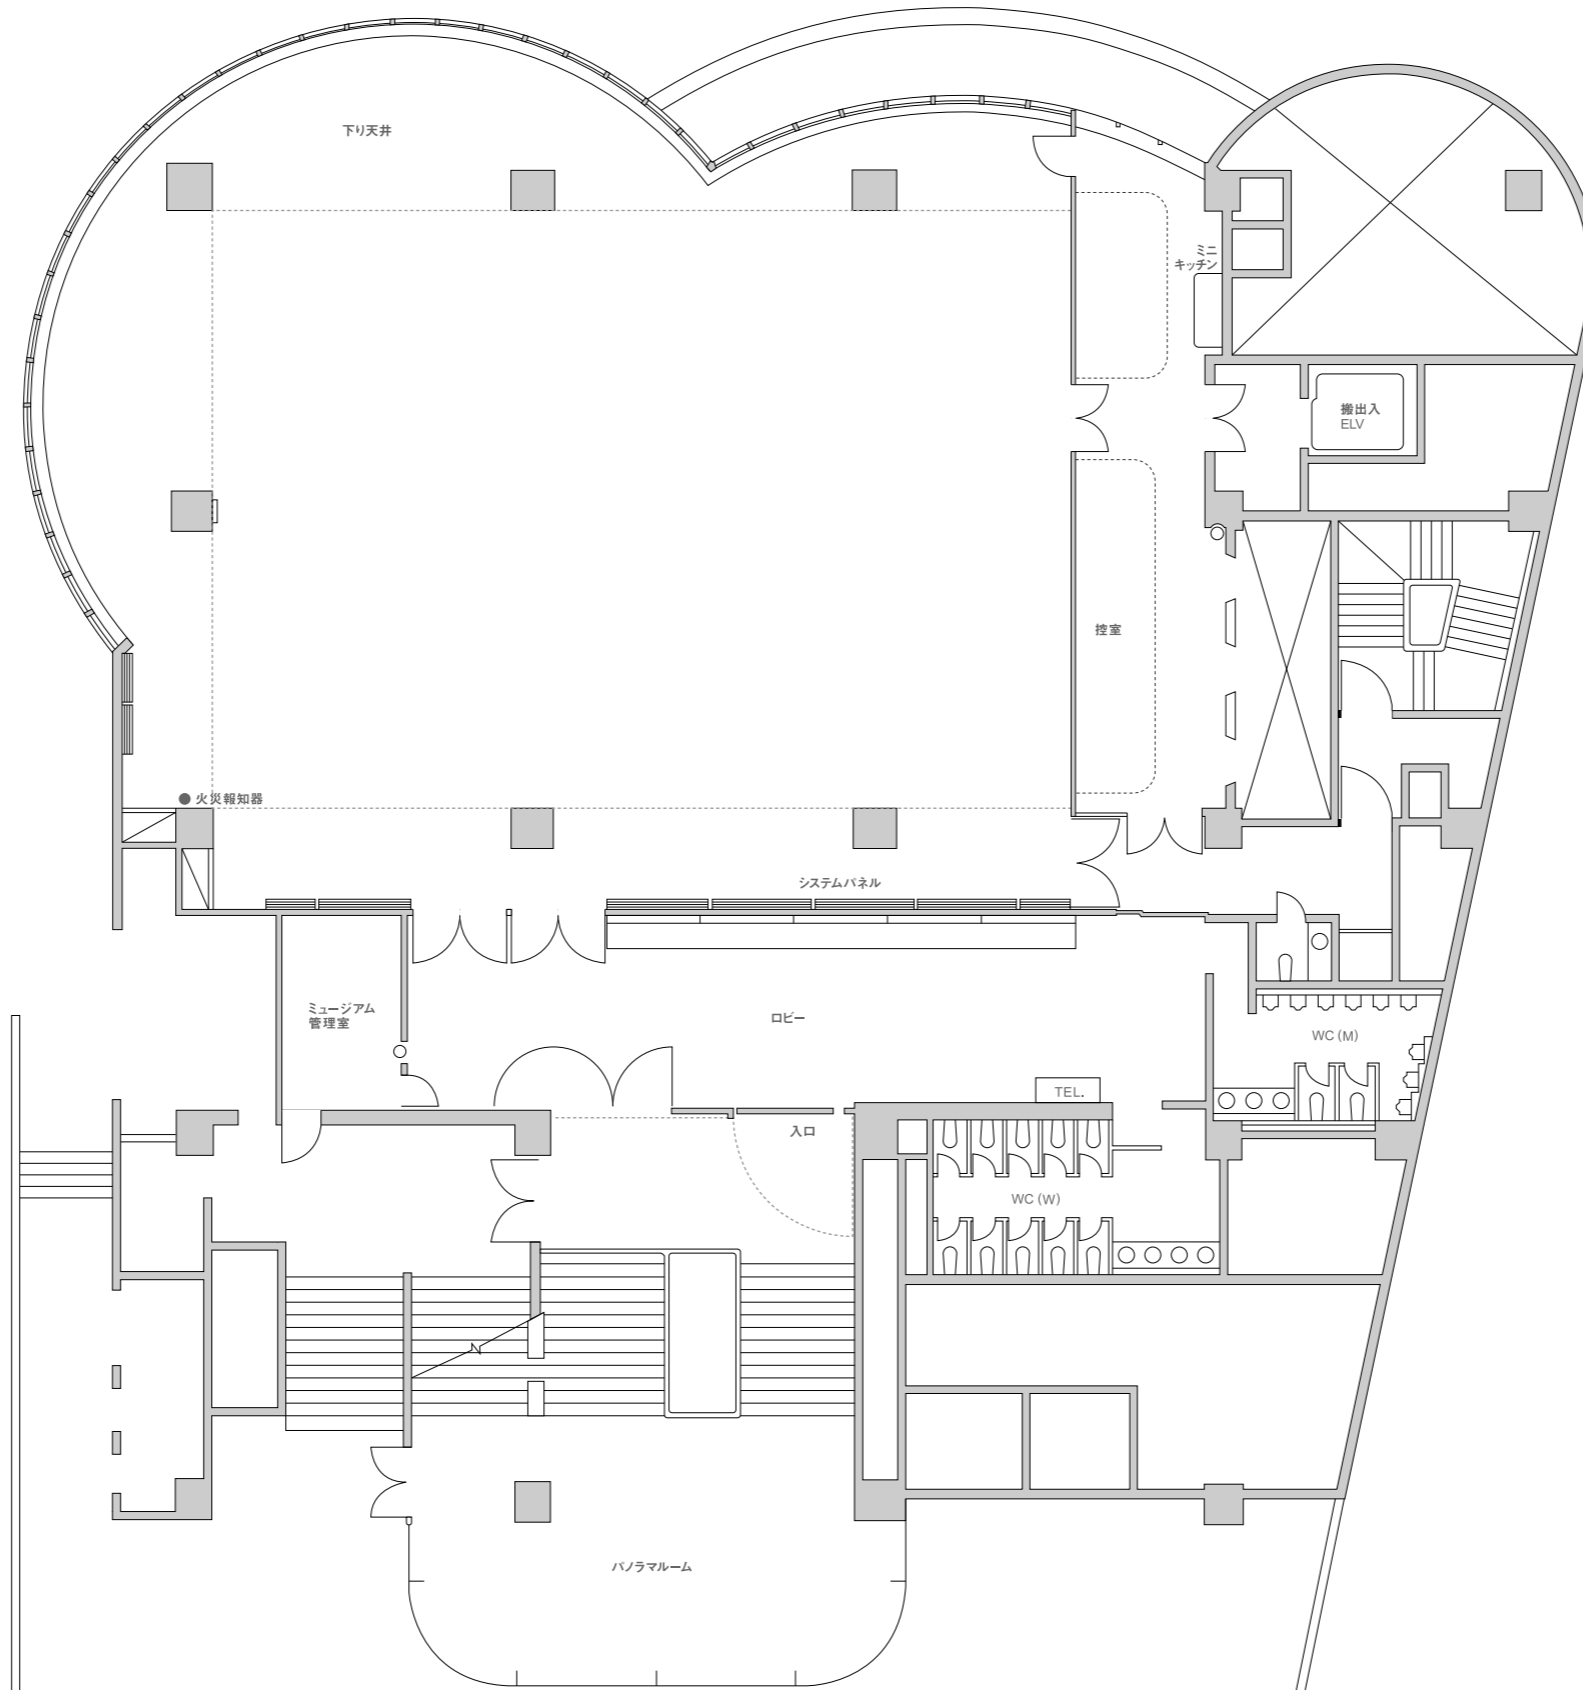

受付印

ラフォーレミュージアム 原宿

〒150-0001 東京都渋谷区神宮前1-11-6 TEL 03-3796-2585

平面図 A3 1:200